
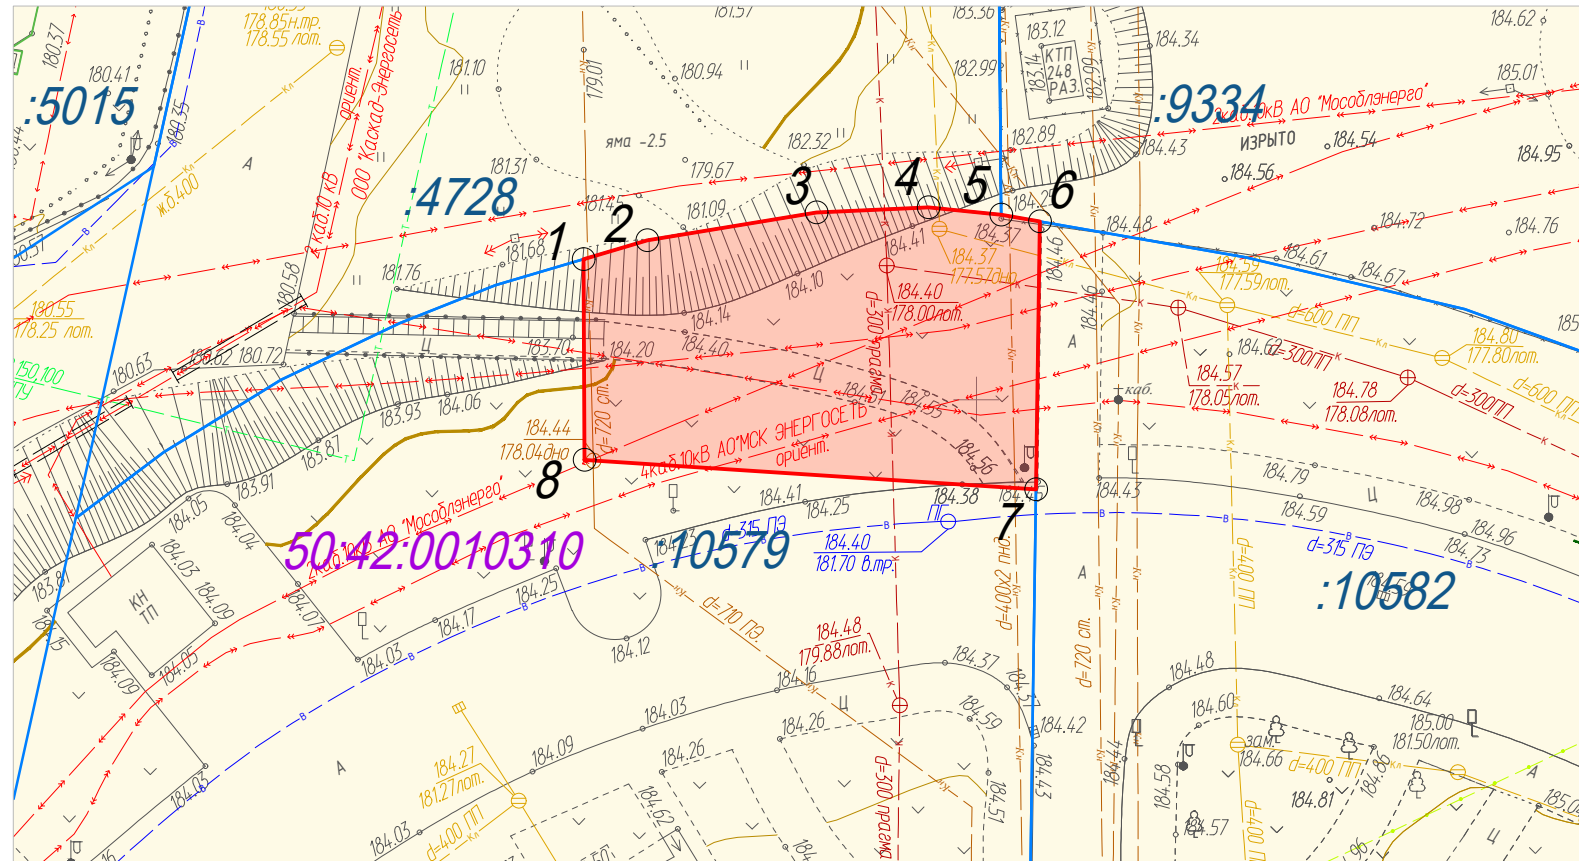


План-схема расположения земельного участка на кадастровом плане территории, планируемого к изъятию в целях размещения инженерных сооружений для строительства объекта:
 "Общеобразовательная школа на 550 мест (завершение строительства) по адресу: Московская область, г. Долгопрудный, мкр. Центральный, к-44

Масштаб 1:500

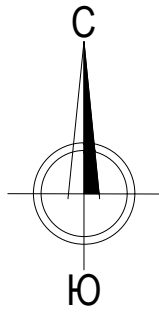

Условные обозначения:

- граница земельного участка согласно сведениям ЕГРН
- граница объекта капитального строительства согласно сведениям ЕГРН
- граница испрашиваемого земельного участка
- 50:42:0010310 номер кадастрового квартала
- :4728 номер земельного участка в кадастровом квартале

Местоположение/кадастровый номер:
 Московская область, г. Долгопрудный, мкр. Центральный, к-44 / 50:42:0010310:10579.

Площадь земельного участка: 505.61 кв. м.

Категория земель: Земли населенных пунктов.

Вид разрешенного использования: Для размещения жилой застройки

Описание границ смежных землепользователей:

- От точки 1 до точки 5 – земельный участок с кадастровым номером 50:42:0010310:4728
- От точки 5 до точки 6 – земельный участок с кадастровым номером 50:42:0010310:9334
- От точки 6 до точки 7 – земельный участок с кадастровым номером 50:42:0010310:10582
- От точки 7 до точки 1 – земельный участок с кадастровым номером 50:42:0010310:10579

Вид права:

Правообладатель:

Каталог координат:

№ точки	Длина линии, м	X	Y
1	4,41	489059.34	2188723.88
2	11,41	489060.58	2188728.11
3	7,45	489062.43	2188739.37
4	4,85	489062.78	2188746.81
5	2,61	489062.30	2188751.64
6	17,81	489061.85	2188754.21
7	30,09	489044.04	2188753.96
8	13,33	489046.00	2188723.93

Экспликация земель:

Общая площадь земельного участка, кв. м
505,61

Согласовано:

(Ф.И.О)

Согласовано:

(Ф.И.О)