
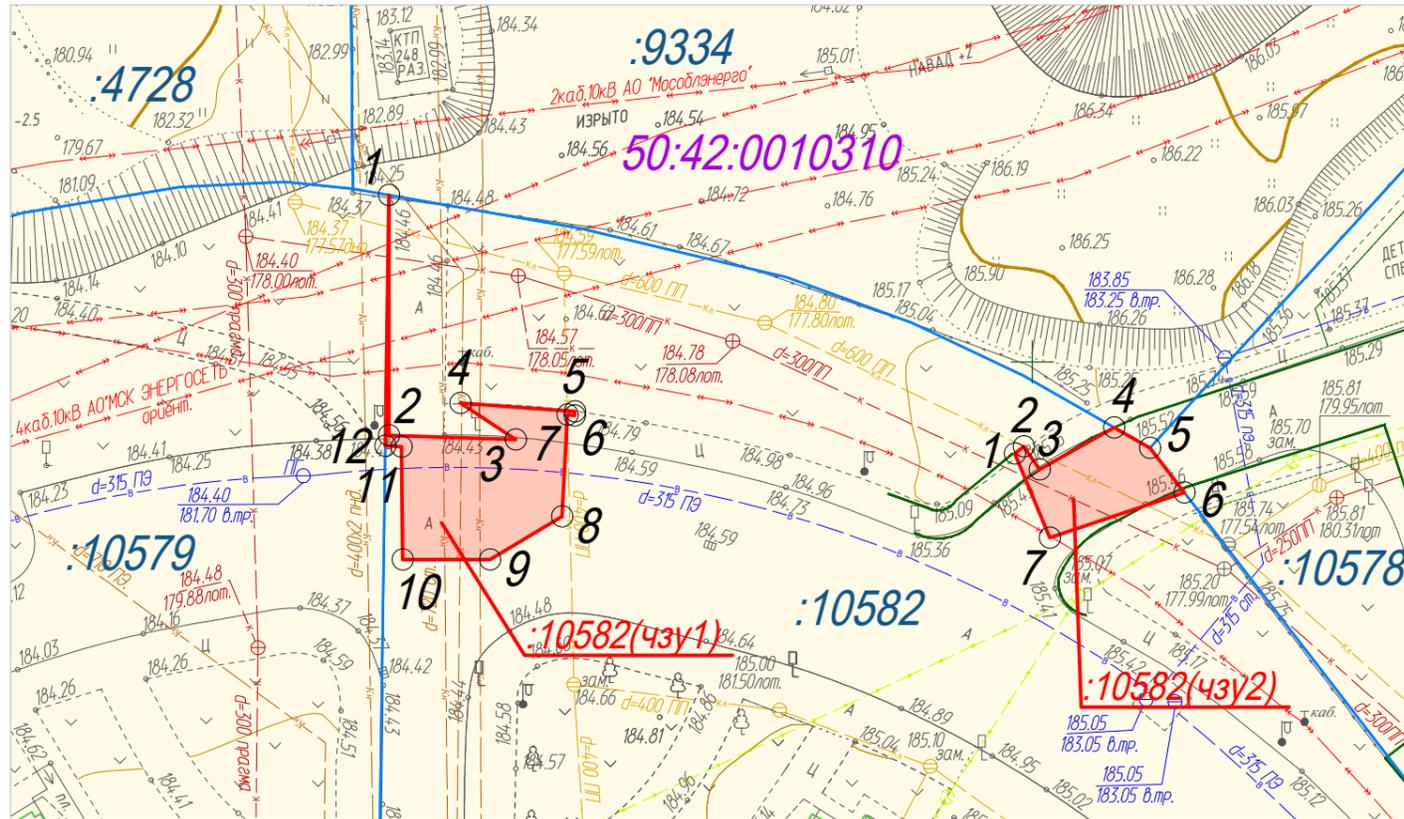


**План-схема расположения земельного участка на кадастровом плане территории, планируемого к изъятию в целях размещения инженерных сооружений для строительства объекта:
"Общеобразовательная школа на 550 мест (завершение строительства) по адресу: Московская область, г. Долгопрудный, мкр. Центральный, к-44**

Масштаб 1:500

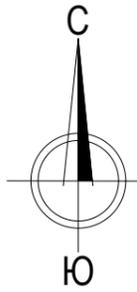

Условные обозначения:

- граница земельного участка согласно сведениям ЕГРН
- граница объекта капитального строительства согласно сведениям ЕГРН
- граница испрашиваемого земельного участка
- 50:42:0010310 номер кадастрового квартала
- :4728 номер земельного участка в кадастровом квартале

Экспликация земель:

Общая площадь земельного участка, кв. м	В том числе:	
	из земельного участка 50:42:0010310:10578 (чзу1), кв. м	из земельного участка 50:42:0010310:10578 (чзу2), кв. м
157,81	106,87	50,94

Местоположение/кадастровый номер:

Московская область, г. Долгопрудный, мкр. Центральный, к-44 / 50:42:0010310:10582.

Площадь земельного участка: 157,81 кв. м.

Категория земель: Земли населенных пунктов.

Вид разрешенного использования: Для объектов жилой застройки

Описание границ смежных землепользователей:

чзу1

От точки 1 до точки 12 – земельный участок с кадастровым номером 50:42:0010310:10582

От точки 12 до точки 1 – земельный участок с кадастровым номером 50:42:0010310:10579

чзу2

От точки 1 до точки 4 – земельный участок с кадастровым номером 50:42:0010310:10582

От точки 4 до точки 5 – земельный участок с кадастровым номером 50:42:0010310:9334

От точки 5 до точки 6 – земельный участок с кадастровым номером 50:42:0010310:10578

От точки 6 до точки 1 – земельный участок с кадастровым номером 50:42:0010310:10582

Вид права:

Правообладатель:

Каталог координат:

чзу1

№ точки	Длина линии, м	X	Y
1	17,08	489061.85	2188754.21
2	9,01	489044.77	2188754.23
3	4,70	489044.48	2188763.24
4	8,17	489047.07	2188759.31
5	0,30	489046.48	2188767.46
6	0,51	489046.18	2188767.43
7	7,24	489046.24	2188766.92
8	5,98	489039.00	2188766.54
9	6,22	489035.95	2188761.41
10	8,02	489035.95	2188755.19
11	1,15	489043.96	2188755.11
12	17,81	489044.04	2188753.96

чзу2

№ точки	Длина линии, м	X	Y
1	0,80	489043.49	2188798.76
2	1,98	489043.99	2188799.39
3	6,10	489042.35	2188800.51
4	2,92	489045.33	2188805.82
5	4,01	489043.88	2188808.36
6	10,09	489040.71	2188810.81
7	6,48	489037.50	2188801.25

Согласовано:



(Ф.И.О)

Согласовано:

(Ф.И.О)

План-схема расположения земельного участка на кадастровом плане территории, планируемого к изъятию в целях размещения парковки для посадки-высадки для строительства объекта:
 "Общеобразовательная школа на 550 мест (завершение строительства) по адресу: Московская область, г. Долгопрудный, мкр. Центральный, к-44

Масштаб 1:500

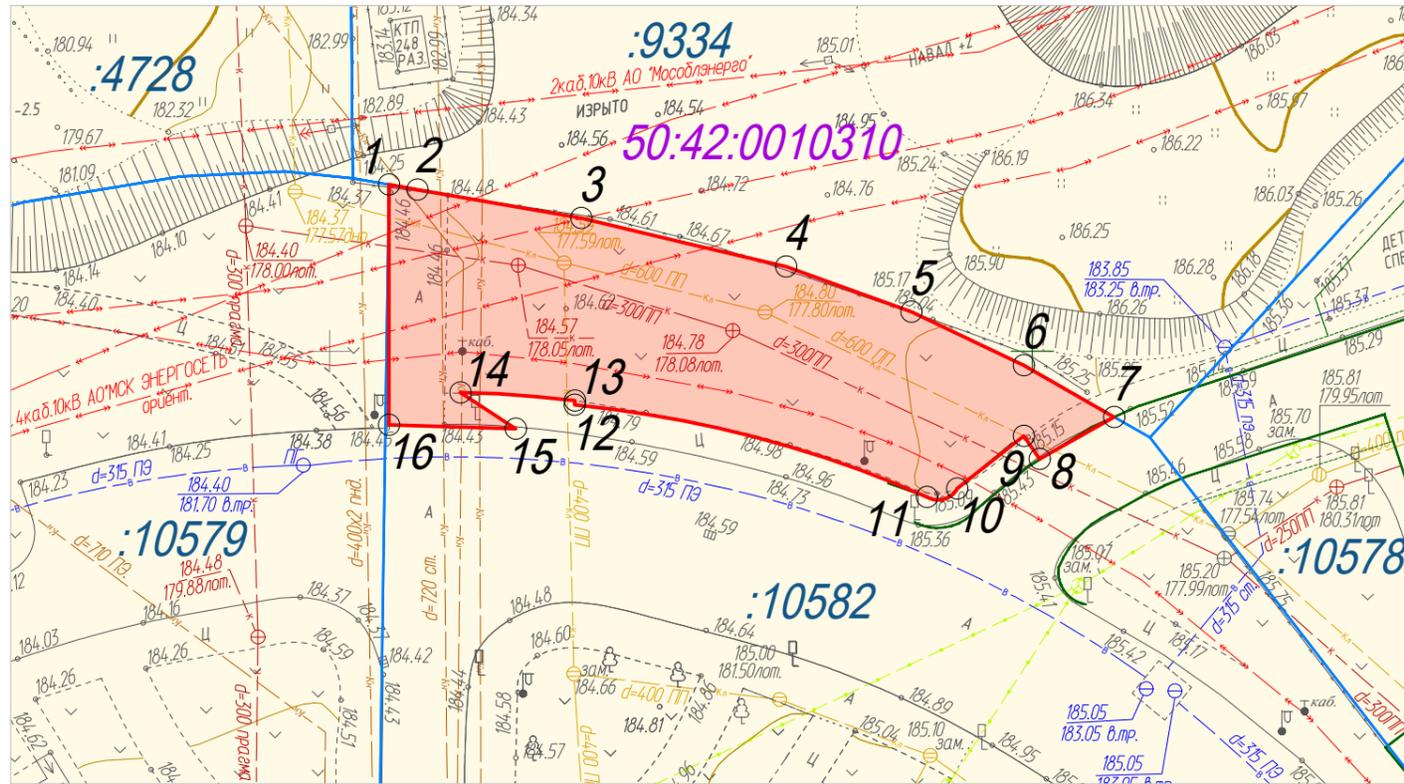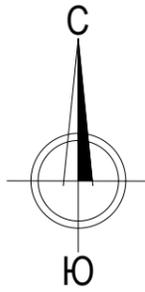

Условные обозначения:

- граница земельного участка согласно сведениям ЕГРН
- граница объекта капитального строительства согласно сведениям ЕГРН
- граница испрашиваемого земельного участка
- 50:42:0010310 номер кадастрового квартала
- :4728 номер земельного участка в кадастровом квартале

Местоположение/кадастровый номер:
 Московская область, г. Долгопрудный, мкр. Центральный, к-44 / 50:42:0010310:10582.

Площадь земельного участка: 604.34 кв. м.

Категория земель: Земли населенных пунктов.

Вид разрешенного использования: Для объектов жилой застройки

Описание границ смежных землепользователей:

От точки 1 до точки 7 – земельный участок с кадастровым номером 50:42:0010310:9334

От точки 7 до точки 1 – земельный участок с кадастровым номером 50:42:0010310:10582

Вид права:

Правообладатель:

Каталог координат:

№ точки	Длина линии, м	X	Y
1	2,06	489061.85	2188754.21
2	11,84	489061.50	2188756.24
3	14,98	489059.47	2188767.90
4	9,47	489056.02	2188782.48
5	8,86	489052.80	2188791.39
6	7,40	489049.01	2188799.40
7	6,10	489045.33	2188805.82
8	1,98	489042.35	2188800.51
9	6,06	489043.99	2188799.39
10	2,47	489040.23	2188794.64
11	26,02	489039.65	2188792.50
12	0,30	489046.18	2188767.43
13	8,18	489046.48	2188767.46
14	4,70	489047.07	2188759.31
15	9,01	489044.48	2188763.24
16	17,08	489044.77	2188754.23

Экспликация земель:

Общая площадь земельного участка, кв. м
604,34

Согласовано:

(Ф.И.О)

Согласовано:

(Ф.И.О)