
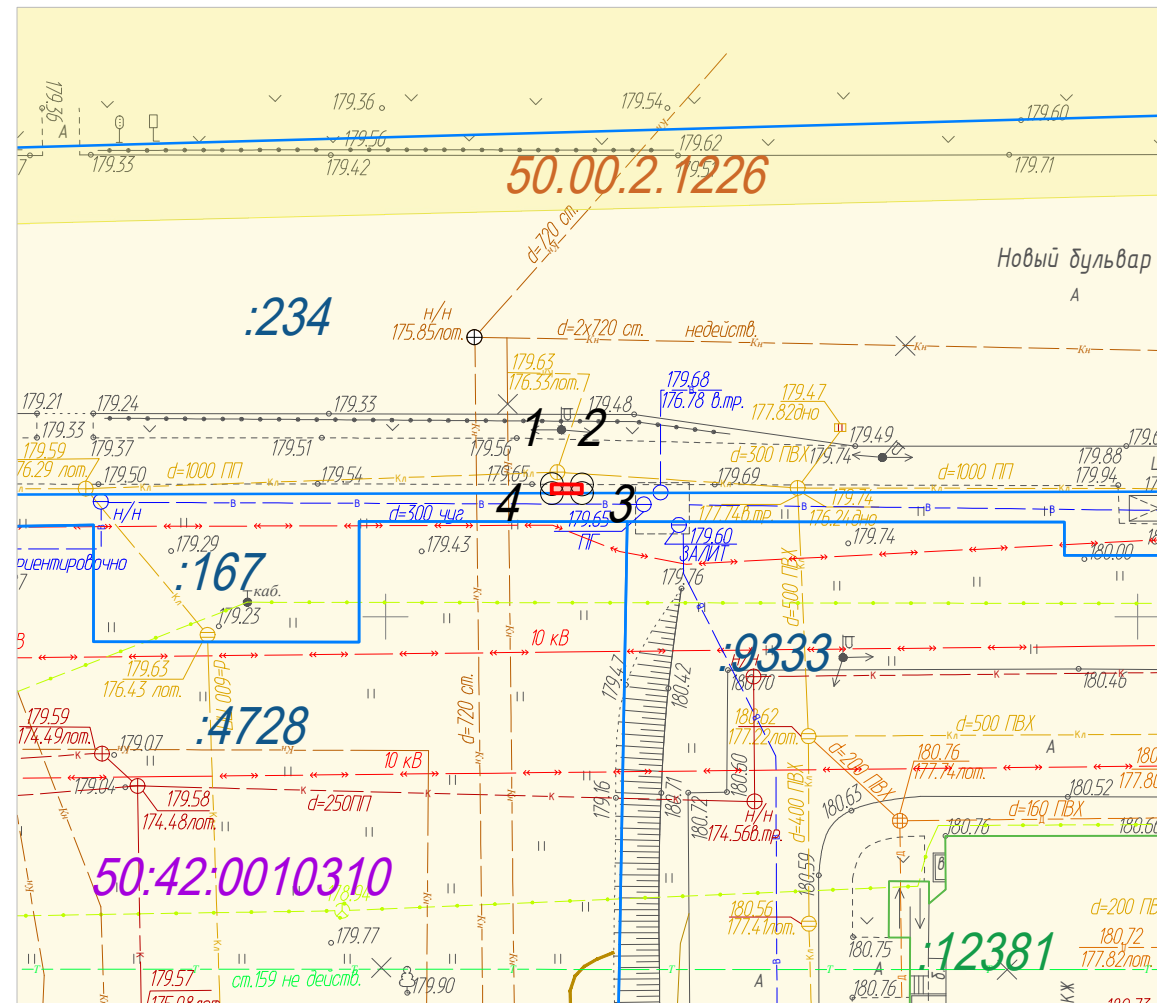


План-схема расположения земельного участка на кадастровом плане территории, планируемого к изъятию в целях размещения тротуара для строительства объекта: "Общеобразовательная школа на 550 мест (завершение строительства) по адресу: Московская область, г. Долгопрудный, мкр. Центральный, к-44

Масштаб 1:500

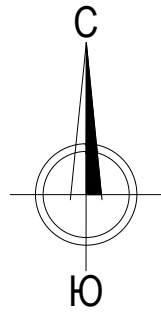

Местоположение/кадастровый номер:

Московская область, г. Долгопрудный, мкр. Центральный, к-44 / 50:42:0010310:234.

Площадь земельного участка: 1.17 кв. м.

Категория земель: Земли населенных пунктов.

Вид разрешенного использования: Для иных видов жилой застройки

Описание границ смежных землепользователей:

От точки 1 до точки 3 – земельный участок с кадастровым номером 50:42:0010310:234

От точки 3 до точки 4 – земельный участок с кадастровым номером 50:42:0010310:167

От точки 4 до точки 1 – земельный участок с кадастровым номером 50:42:0010310:234

Вид права:

Правообладатель:

Каталог координат:

№ точки	Длина линии, м	X	Y
1	2,00	489308.79	2188761.04
2	0,58	489308.79	2188763.04
3	2,00	489308.20	2188763.04
4	0,59	489308.20	2188761.04

Экспликация земель:

Общая площадь земельного участка, кв. м
1,17

Условные обозначения:

- граница земельного участка согласно сведениям ЕГРН
- граница объекта капитального строительства согласно сведениям ЕГРН
- граница зоны с особыми условиями использования территории
- граница испрашиваемого земельного участка
- 50:42:0010310 номер кадастрового квартала
- :4728 номер земельного участка в кадастровом квартале
- :12381 номер объекта капитального строительства в кадастровом квартале
- 50.00.2.1226 номер зоны с особыми условиями использования территории

Согласовано:

(Ф.И.О)

Согласовано:

(Ф.И.О)