
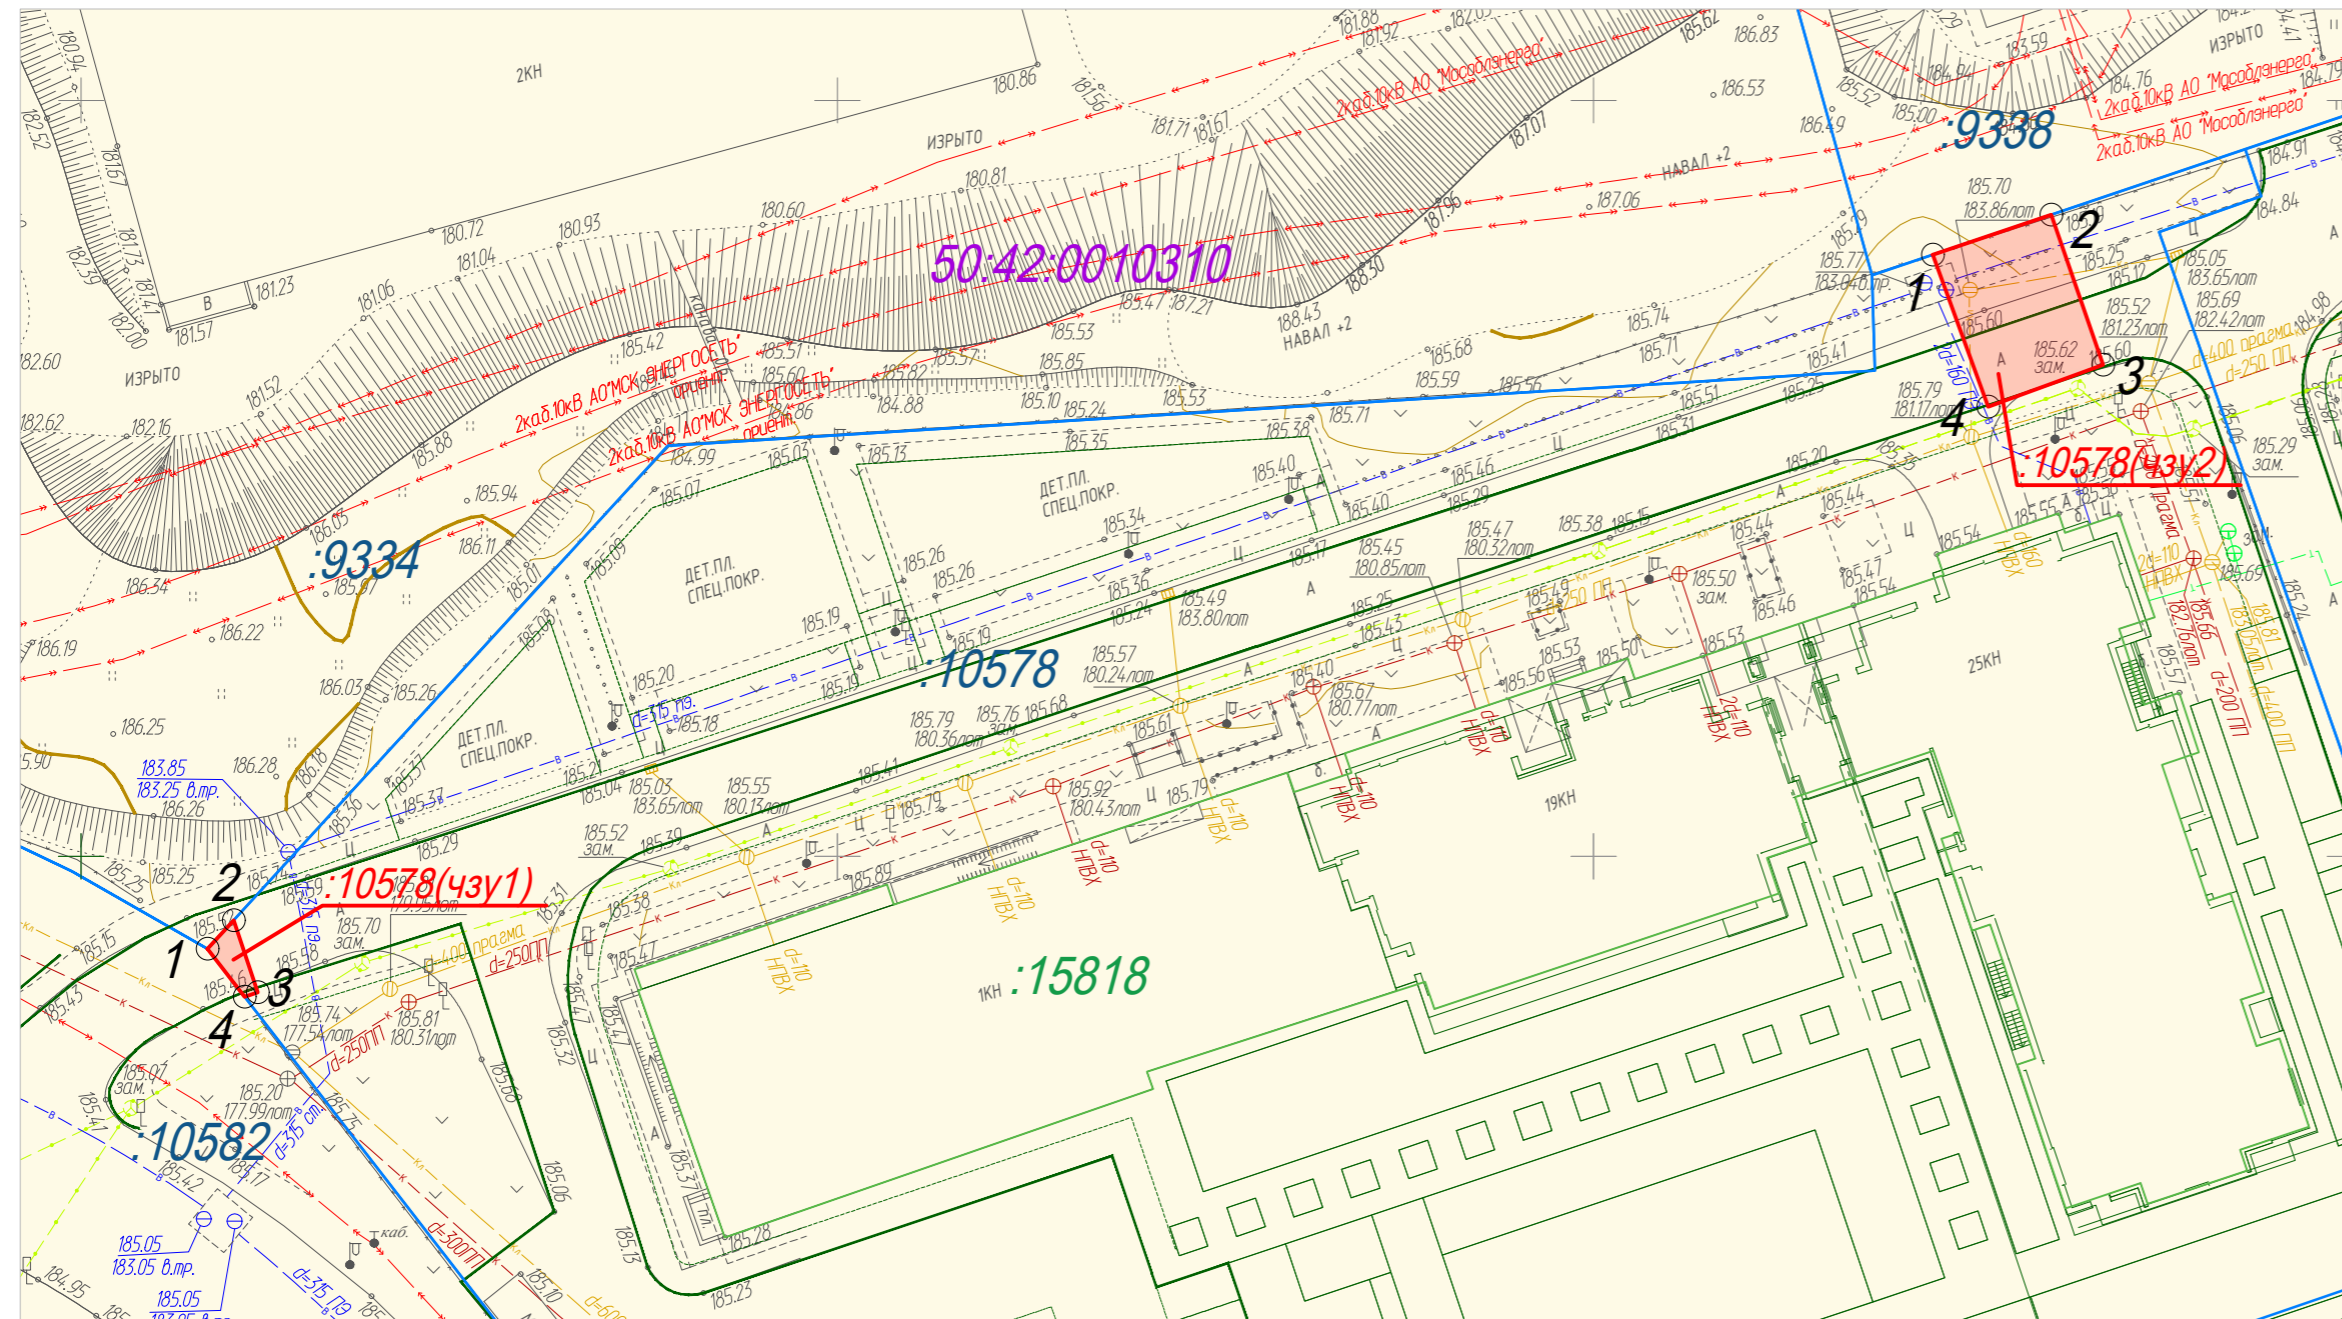


План-схема расположения земельного участка на кадастровом плане территории, планируемого к изъятию в целях размещения инженерных сооружений для строительства объекта:
 "Общеобразовательная школа на 550 мест (завершение строительства) по адресу: Московская область, г. Долгопрудный, мкр. Центральный, к-44

Масштаб 1:500

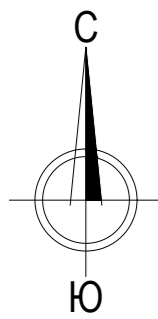

Условные обозначения:

- граница земельного участка согласно сведениям ЕГРН
- граница объекта капитального строительства согласно сведениям ЕГРН
- граница испрашиваемого земельного участка
- 50:42:0010310 номер кадастрового квартала
- :4728 номер земельного участка в кадастровом квартале
- :12381 номер объекта капитального строительства в кадастровом квартале

Местоположение/кадастровый номер:

Московская область, г. Долгопрудный, мкр. Центральный, к-44 / 50:42:0010310:10578.

Площадь земельного участка: 93,94 кв. м, в том числе чзү1 = 7,32 кв. м, чзү2 = 86,62 кв. м.

Категория земель: Земли населенных пунктов.

Вид разрешенного использования: Для объектов жилой застройки

Описание границ смежных землепользователей:

- чзү1
- От точки 1 до точки 2 – земельный участок с кадастровым номером 50:42:0010310:9334
 - От точки 2 до точки 4 – земельный участок с кадастровым номером 50:42:0010310:10578
 - От точки 4 до точки 1 – земельный участок с кадастровым номером 50:42:0010310:10582
- чзү2
- От точки 1 до точки 2 – земельный участок с кадастровым номером 50:42:0010310:9338
 - От точки 2 до точки 1 – земельный участок с кадастровым номером 50:42:0010310:10578

Вид права:

Правообладатель:

Каталог координат:

чзү1

№ точки	Длина линии, м	X	Y
1	2,55	489043.88	2188808.36
2	5,02	489045.76	2188810.08
3	0,91	489041.00	2188811.68
4	4,01	489040.71	2188810.81

чзү2

№ точки	Длина линии, м	X	Y
1	8,25	489089.79	2188922.43
2	10,51	489092.43	2188930.25
3	8,08	489082.50	2188933.69
4	10,70	489079.73	2188926.09

Экспликация земель:

Общая площадь земельного участка, кв. м	В том числе:	
	из земельного участка 50:42:0010310:10578 (чзү1), кв. м	из земельного участка 50:42:0010310:10578 (чзү2), кв. м
93,94	7,32	86,62

Согласовано:

(Ф.И.О)

Согласовано:

(Ф.И.О)